



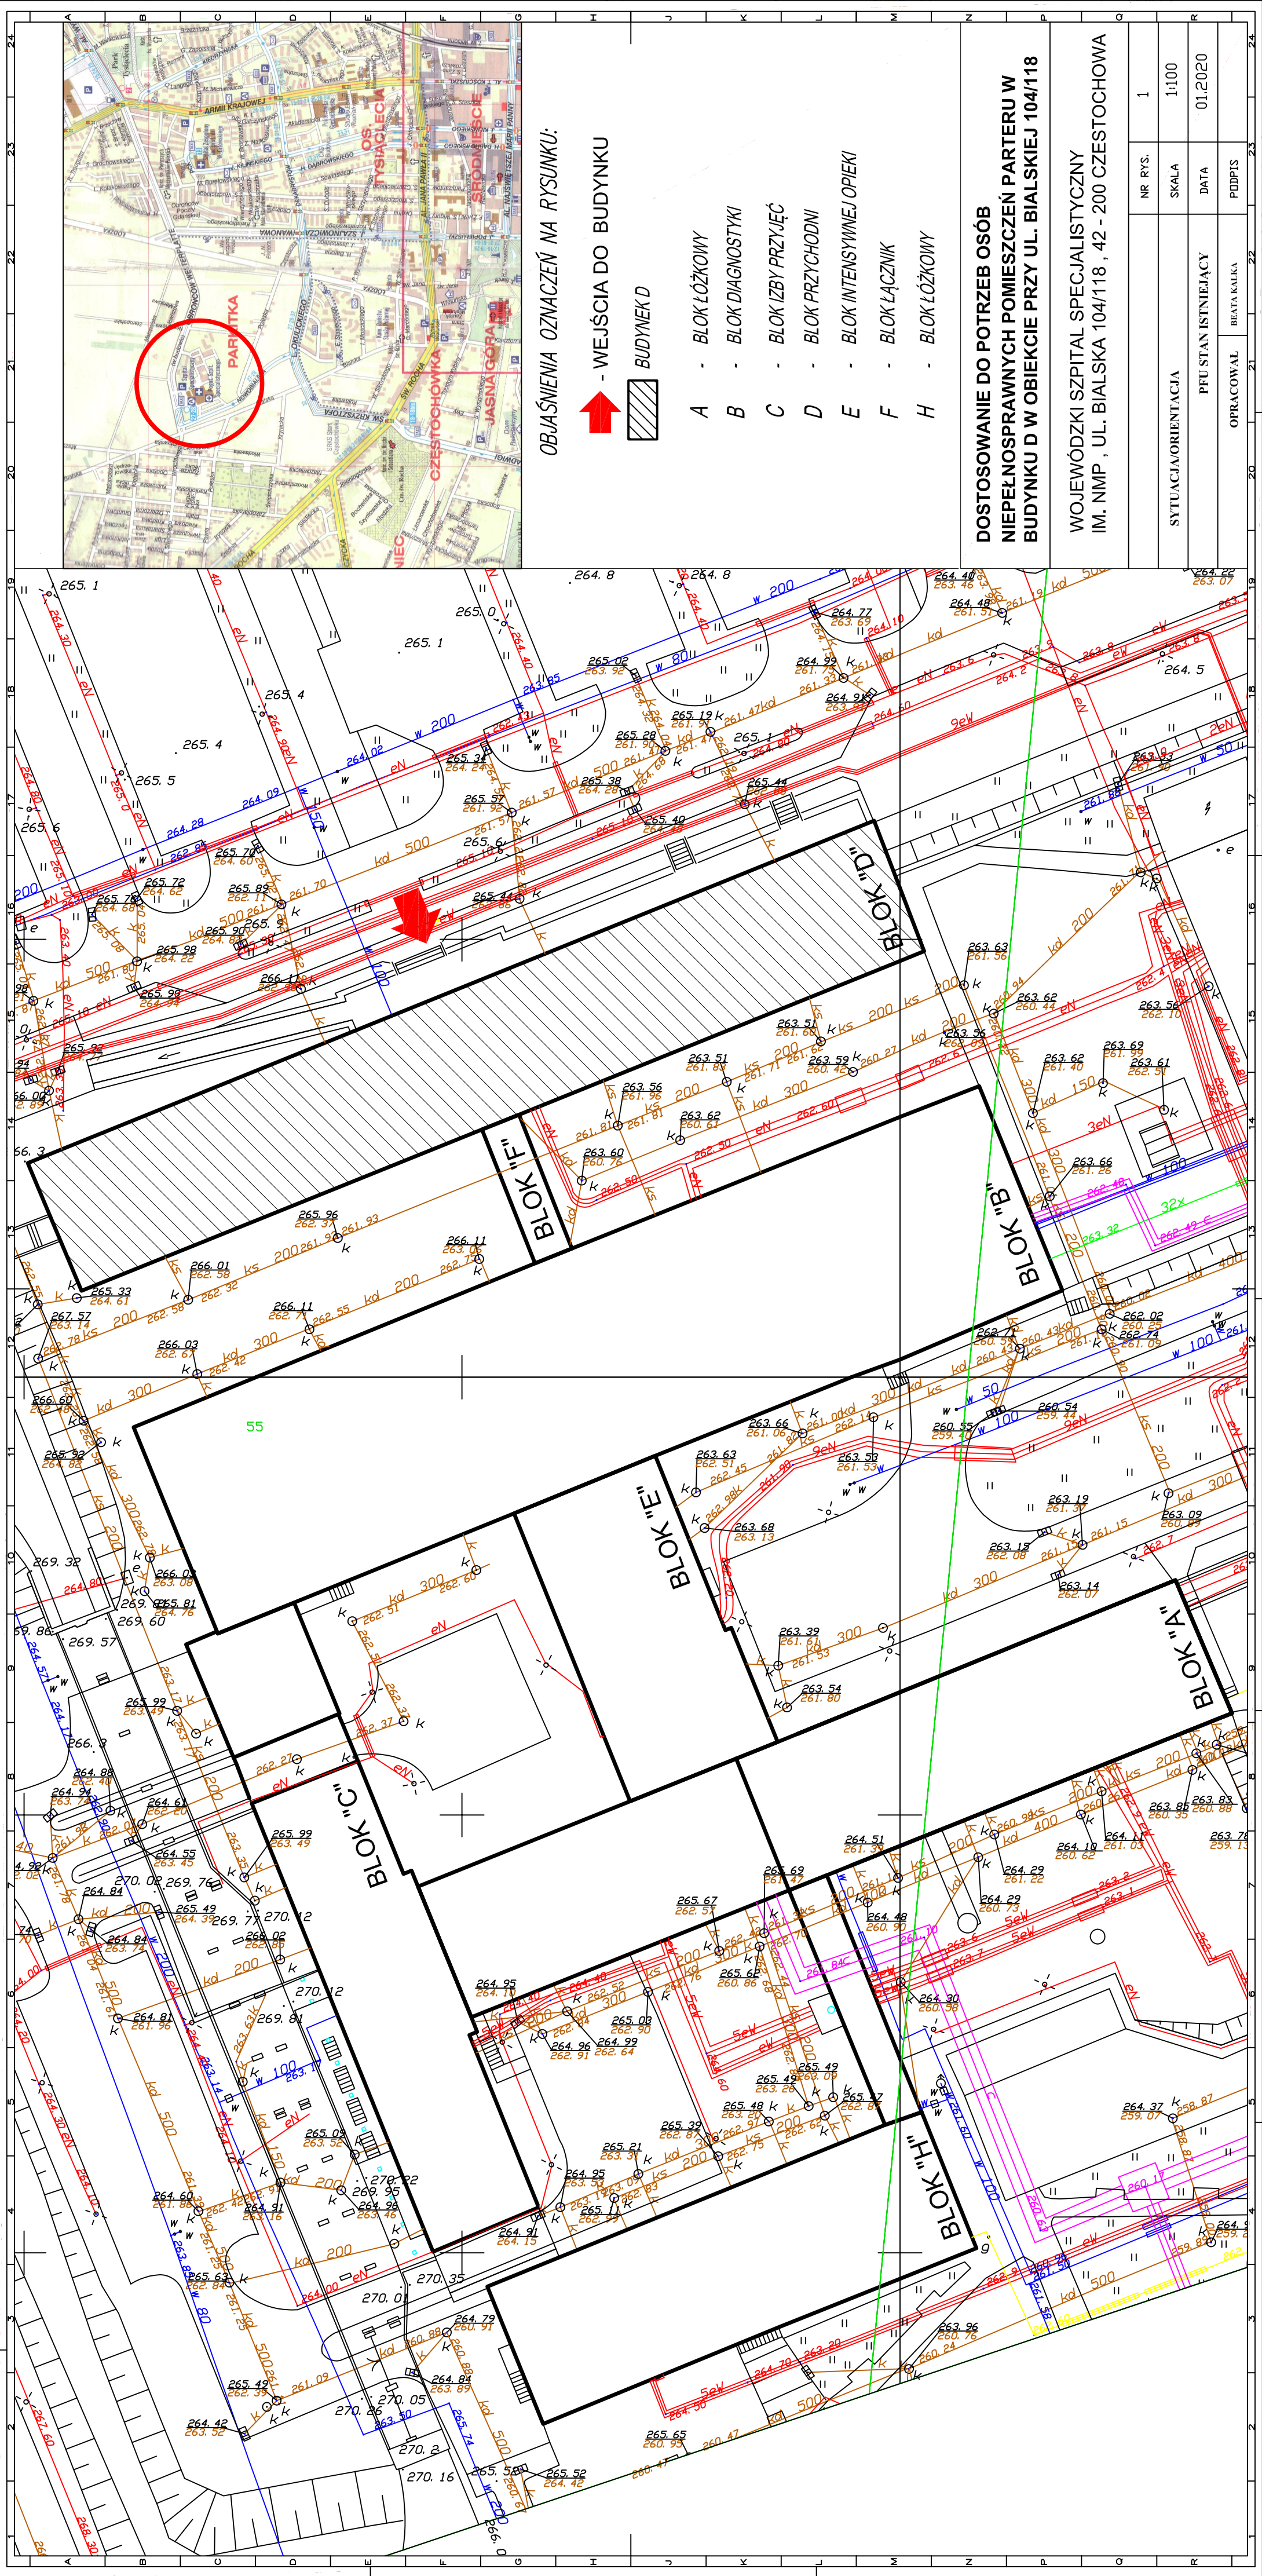

OBJAŚNIENIA OZNACZEŃ NA RYSUNKU:

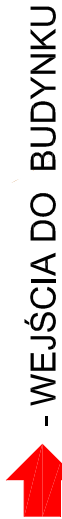

- WEJŚCIE DO BUDYNKU



BUDYNEK D

A - BLOK ŁÓŻKOWY

B - BLOK DIAGNOSTYKI

C - BLOK IZBY PRZYJĘĆ

D - BLOK PRZYCHODNI

E - BLOK INTENSYWNEJ OPIEKI

F - BLOK ŁĄCZNIK

H - BLOK ŁÓŻKOWY

DOSTOSOWANIE DO POTRZEB OSÓB
NIEPEŁNOSPRAWNYCH POMIESZCZEŃ PARTERU W
BUDYNKU D W OBIEKcie PRZY UL. BIAŁSKIEJ 104/118

WOJEWÓDZKI SZPITAL SPECJALISTYCZNY
IM. NMP, UL. BIAŁSKA 104/118, 42 - 200 CZESTOCHOWA

SYTUACJA/ORIENTACJA	NR RYS.		1
	SKALA		1:100
PFU STAN ISTNIEJĄCY	DATA		01.2020
	OPRACOWAŁ		BEATA KALKA
PDPIS			