


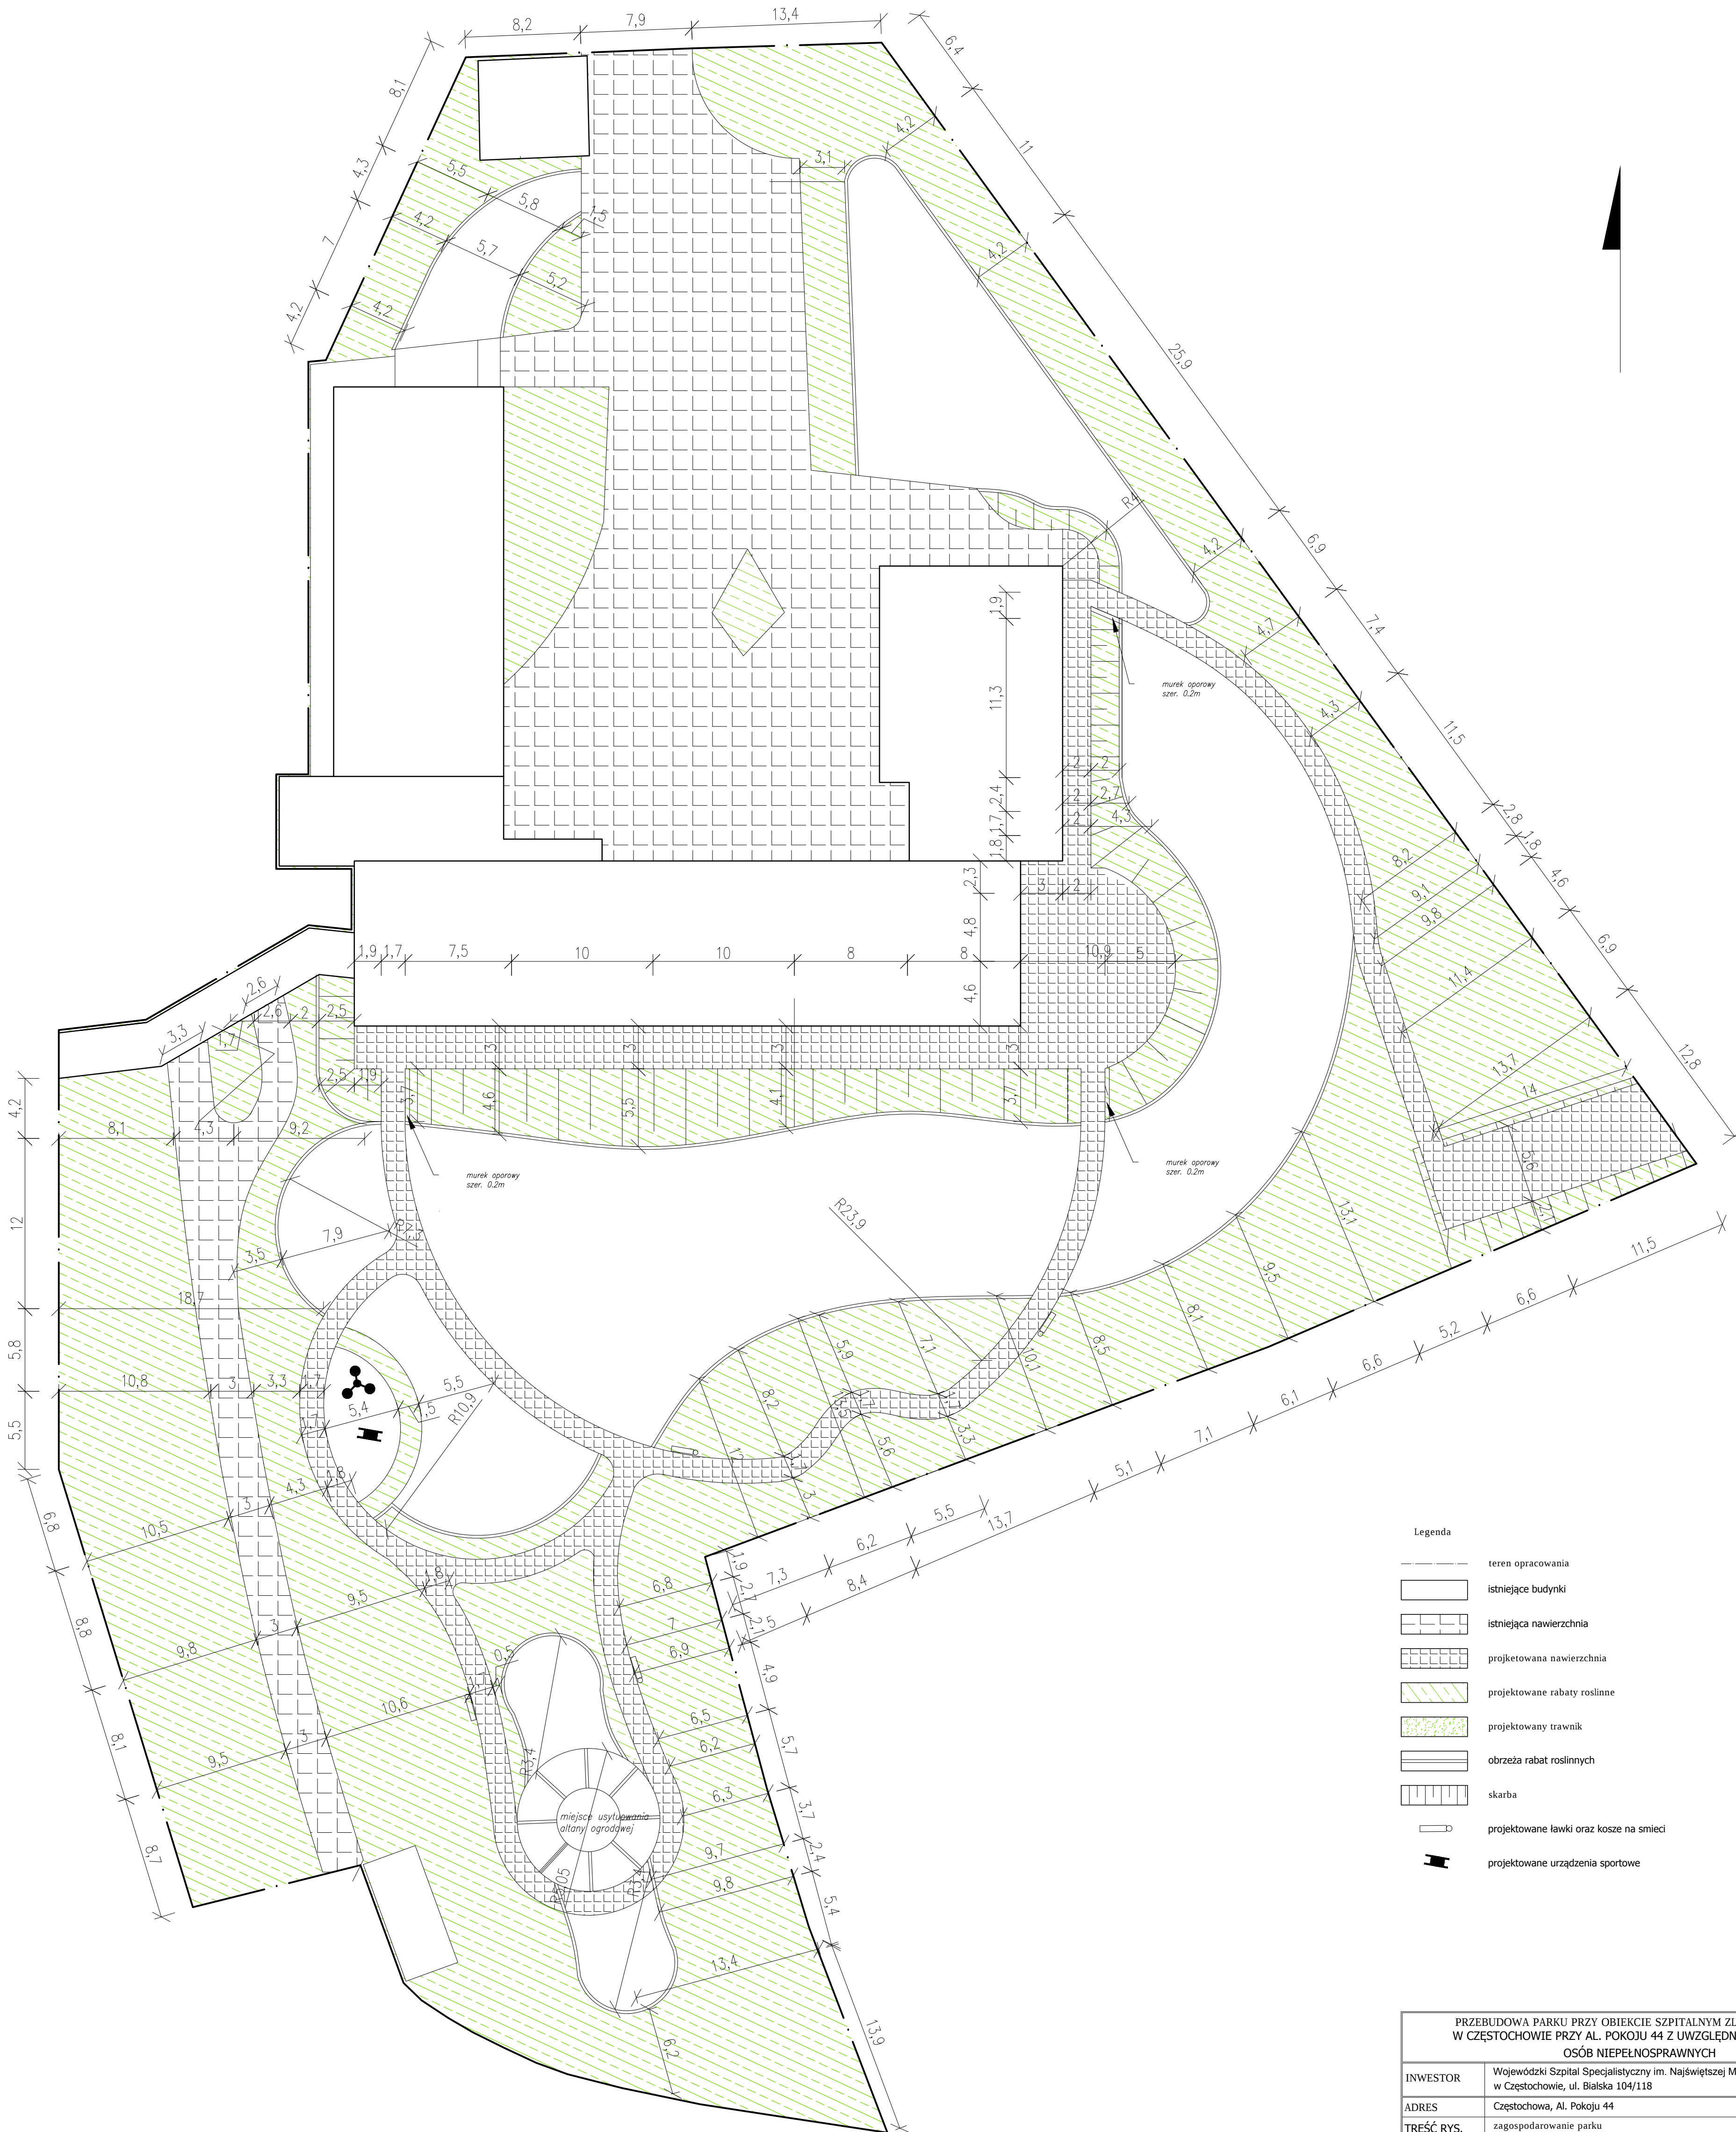

Legenda						
	teren opracowania					
	istniejące budynki					
	istniejąca nawierzchnia					
	projektowana nawierzchnia					
	projektowane rabaty roślinne					
	projektowany trawnik					
	obrzeża rabat roślinnych					
	skarba					
	projektowane ławki oraz kosze na smieci					
	projektowane urządzenia sportowe					

PRZEBUDOWA PARKU PRZY OBIEKcie SZPITALNYM ZLOKALIZOWANYM W CZĘSTOCHOWIE PRZY AL. POKOJU 44 Z UWZGLĘDNIENIEM POTRZEB OSÓB NIEPEŁNOSPRAWNYCH						
INWESTOR	Wojewódzki Szpital Specjalistyczny im. Najświętszej Maryi Panny w Częstochowie, ul. Bialska 104/118					
ADRES	Częstochowa, Al. Pokoju 44					
TREŚĆ RYS.	zagospodarowanie parku					
	IMIĘ I NAZW.	NR UPRAWNIENI	PODPIS	DATA	SKALA	NR RYS.
PROJEKTOWAŁ	inż. Piotr Kaczmarczyk	PT 83861/58/83 UAN-VIII/83861/20/89		11/2015	1:250	2