
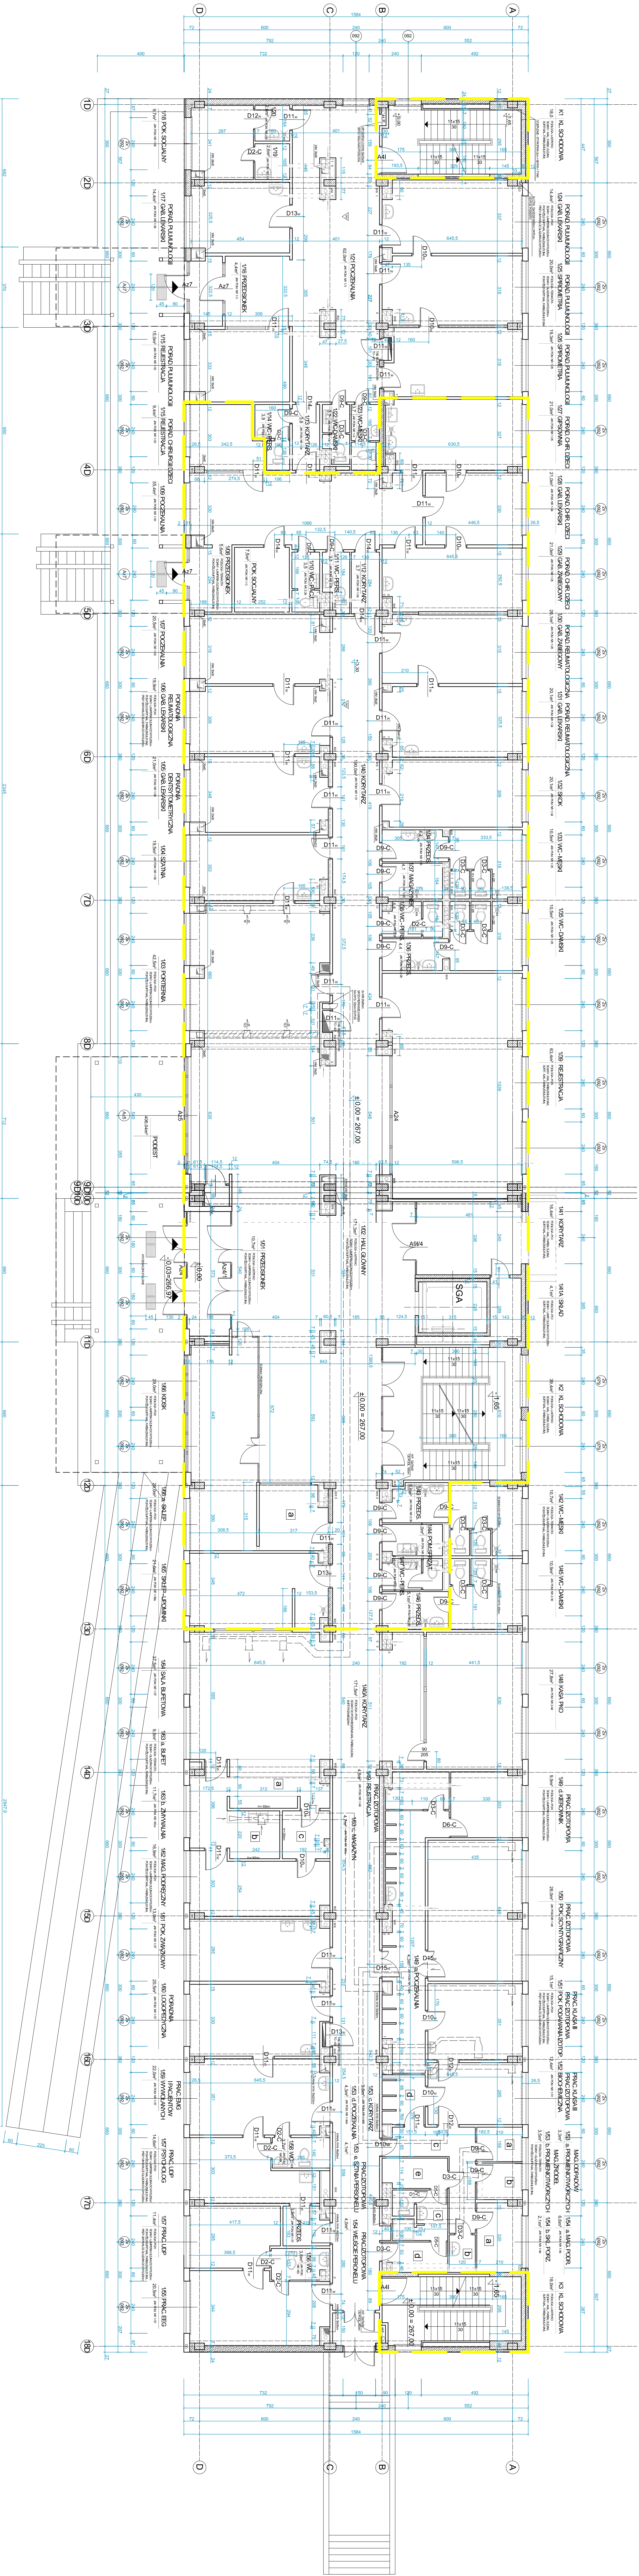


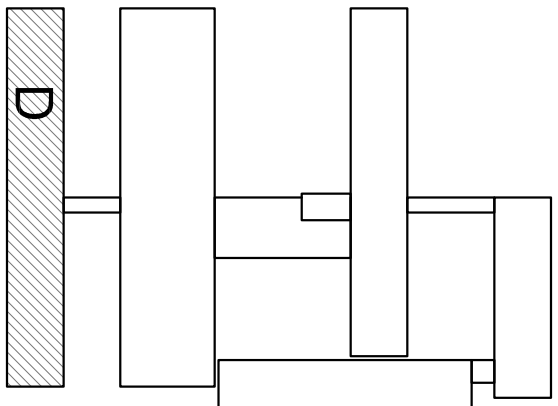

III etap realizacji

DOSTOSOWANIE DO POTRZEB OSÓB NIEPEŁNOSPRAWNYCH POMIESZCZENIE PARTERU W BUDYNKU D W OBRĘBIE PRZĘDUL. BIAŁYCH 14/118			
WOJEWÓDZKI SZPITAL SPECJALISTYCZNY IM. N.M.P. UL. BIAŁSKA 104/118 - 42 - 200 OZESZCZOWA			
NUMER PROJEKTOWY I ADMINISTRACYJNY	NR 01	2	
DATA PROJEKTU	2024	11/20	
PROJEKTANT	PIŁA SŁAWOMIR	2024	01/2025
OPRACOWANIE	WŁADYSLAWA	2025	